


Diablos TV

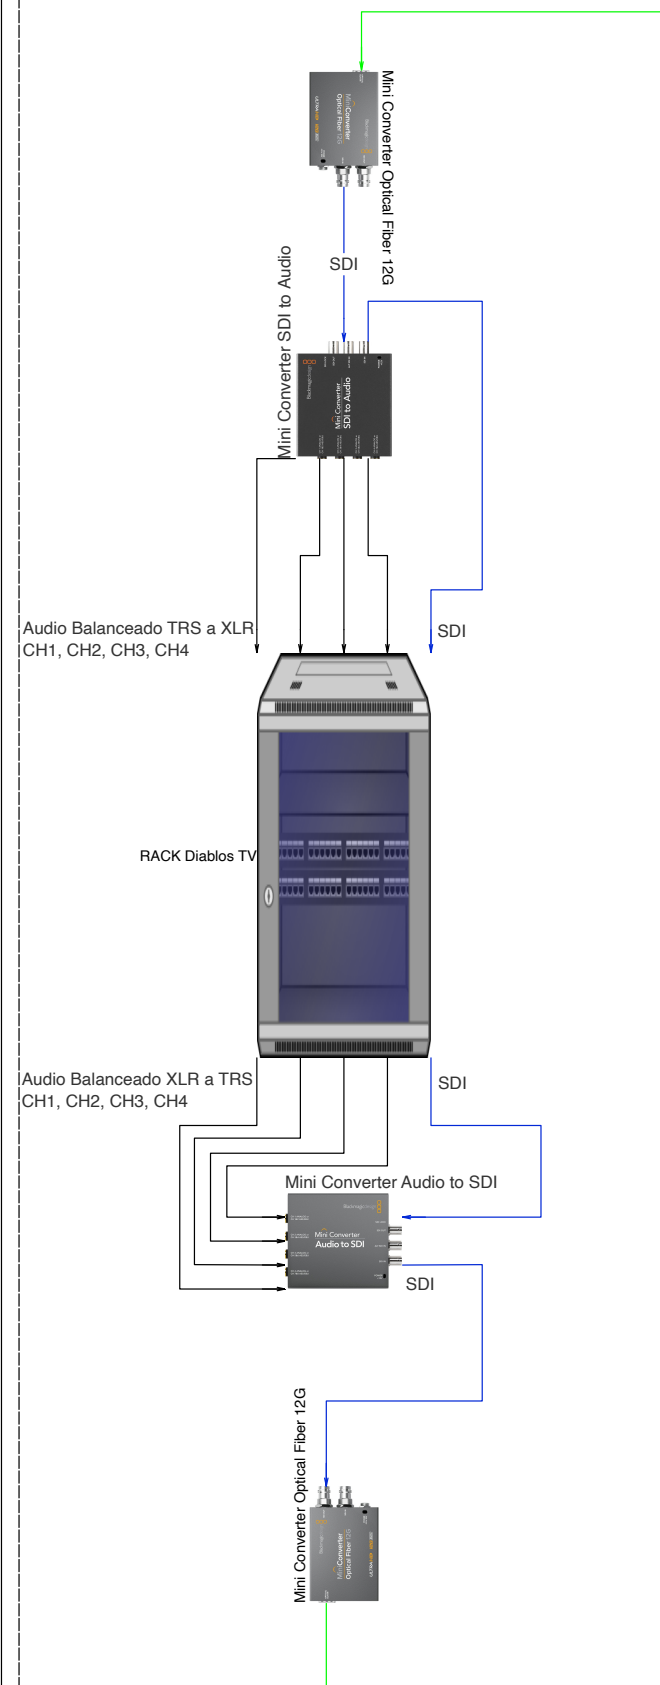


Escalerilla


FIBRA 300MTS

FIBRA 300MTS

Sala SUM

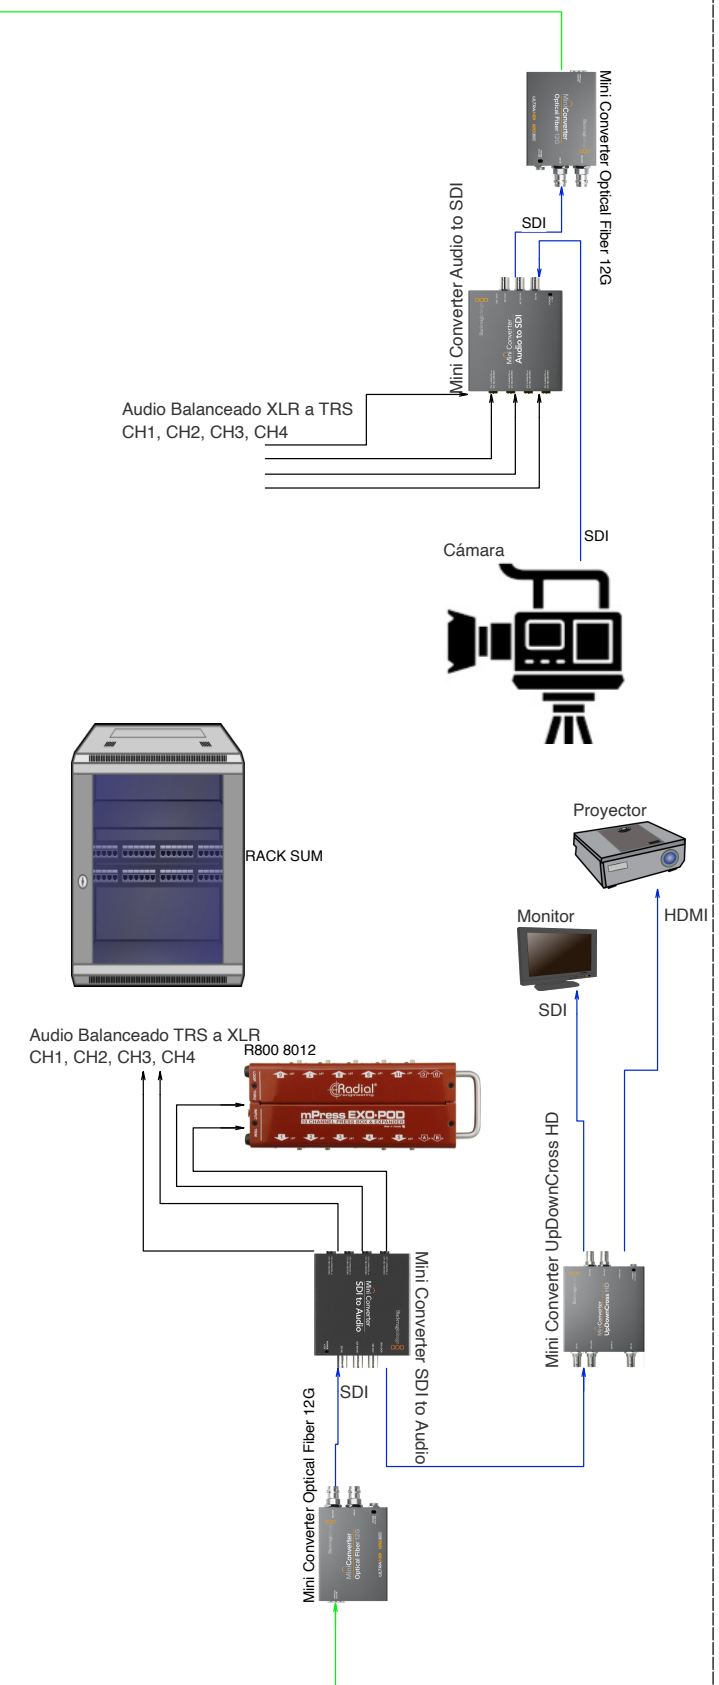

MIGUEL NOREÑA #60
SAN JOSE INSURGENTES
DEL.G. BENITO JUAREZ
CP. 03900
CD DE MEXICO
WWW.ARTCOUSTIX.COM
TEL. 55-55986016

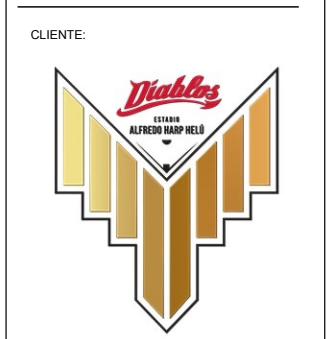

DIAGRAMAS DE FLUJO:
AUDIO ,VIDEO,CONTROL E ILUMINACION

- NOTAS GENERALES:
- VIDEO / VID
 - AUDIO / AUD
 - CONTROL /CTL
 - Fibra
 - POWER / AC
 - ANTENA / ANT
 - BOCINAS / SPK
 - SOUND MASKING / SM
 - ILUMINACION / LUX



DISEÑO DE SISTEMA- AV
DIAGRAMAS PRELIMINARES

FECHA DE REVISION:
17-Febrero-2021

NUMERO DE DIAGRAMA:
Versión 01